02005060107960008

5487

ΕΦΗΜΕΡΙΣ ΤΗΣ ΚΥΒΕΡΝΗΣΕΩΣ

ΤΗΣ ΕΛΛΗΝΙΚΗΣ ΔΗΜΟΚΡΑΤΙΑΣ

ΤΕΥΧΟΣ ΔΕΥΤΕΡΟ — Αρ. Φύλλου 506

1 Ιουλίου 1996

ΠΕΡΙΕΧΟΜΕΝΑ

ΥΠΟΥΡΓΙΚΕΣ ΑΠΟΦΑΣΕΙΣ ΚΑΙ ΕΓΚΡΙΣΕΙΣ

ΥΠΟΥΡΓΙΚΕΣ ΑΠΟΦΑΣΕΙΣ ΚΑΙ ΕΓΚΡΙΣΕΙΣ

Αριθ. 2010934/1291/0022 (1)

Καθορισμός αποζημίωσης μελών Επιτροπής.

ΟΙ ΥΠΟΥΡΓΟΙ ΟΙΚΟΝΟΜΙΚΩΝ ΚΑΙ ΕΘΝΙΚΗΣ ΠΑΙΔΕΙΑΣ ΚΑΙ ΘΡΗΣΚΕΥΜΑΤΩΝ

Έχοντας υπόψη:

1. Το άρθρο 16 του Ν. 186/1975 (ΦΕΚ 214 τ.Α') και το άρθρο 55 παρ. 4 του Ν. 1566/1985 (ΦΕΚ 167 τ.Α').

2. Το άρθρο 21 του Ν. 1966/1991 9ΦΕΚ 147 τ.Α').

3. Το άρθρο 8 του Ν. 2129/1993 (ΦΕΚ 57 τ.Α') και το άρθρο 40 του Ν. 849/78 (ΦΕΚ 233 τ.Α').

4. Την αριθμ. Α1/421/2.8.1995 απόφαση του Υπουργού Εθνικής Παιδείας και Θρησκευμάτων, με την οποία συγκροτήθηκε Επιτροπή για τη μελέτη και επεξεργασία των ζητημάτων των αναφυομένων από την από 9.12.1994 απόφαση του Ευρωπαϊκού Δικαστηρίου Ανθρωπίνων Δικαιωμάτων, επί προσφυγής των Ιερών Μονών κατά του Ελληνικού Δημοσίου και την υποβολή εισηγήσεων για το θέμα αυτό, αποφασίζουμε:

Καθορίζουμε εφάπαξ αποζημίωση για τα μέλη της Επιτροπής που συγκροτήθηκε με την ως άνω Υπουργική Απόφαση σε διακόσιες πενήντα χιλιάδες (250.000) δρχ. για καθένα από τους αμειβόμενους από το ΥΠΕΠΘ και τριακόσιες χιλιάδες (300.000) δρχ. για καθένα από τους ιδιώτες - μέλη της επιτροπής.

Η εφάπαξ δαπάνη που προκαλείται από την απόφαση αυτή σε βάρος του Κρατικού Προϋπολογισμού έτους 1996 ανέρχεται στο ποσό των δρχ. 1.350.000 για το οικον. έτος 1996 και θα αντιμετωπιστεί από τη γραμμένη πίστωση στον ΚΑΕ 0515 του ειδικού φορέα 19-230 του προϋπολογισμού χρήσης 1996 του ΥΠΕΠΘ.

Η απόφαση αυτή να δημοσιευθεί στην Εφημερίδα της Κυβερνήσεως.

Αθήνα, 7 Ιουνίου 1996

ΟΙ ΥΠΟΥΡΓΟΙ

ΟΙΚΟΝΟΜΙΚΩΝ — ΑΛ. ΠΑΠΑΔΟΠΟΥΛΟΣ

ΕΘΝΙΚΗΣ ΠΑΙΔΕΙΑΣ ΚΑΙ ΘΡΗΣΚΕΥΜΑΤΩΝ — Γ.Α. ΠΑΠΑΝΔΡΕΟΥ

Αριθ. Υ5α/9684/95/96 (2)

Μετατροπή θέσεων κλάδου γιατρών ΕΣΥ στο Περιφερειακό Γενικό Νοσοκομείο Θεσσαλονίκης «Γ. ΠΑΠΑΝΙΚΟΛΑΟΥ».

ΟΙ ΥΠΟΥΡΓΟΙ ΕΣΩΤΕΡΙΚΩΝ ΔΗΜΟΣΙΑΣ ΔΙΟΙΚΗΣΗΣ ΚΑΙ ΑΠΟΚΕΝΤΡΩΣΗΣ, ΟΙΚΟΝΟΜΙΚΩΝ ΚΑΙ ΥΓΕΙΑΣ ΚΑΙ ΠΡΟΝΟΙΑΣ

Έχοντας υπόψη:

1. Τις διατάξεις της παρ. 1 του άρθρου 25 του Ν. 1397/83 (ΦΕΚ 143/Α/83) και των άρθρων 56 και 64 του Ν. 2071/92 (ΦΕΚ 123/Α/92 (όπως συμπληρώθηκαν με τα άρθρα 4 και 8 (παρ. 5) του Ν. 2194/94 (ΦΕΚ 34/Α/94).

2. Τις διατάξεις του άρθρου 27 του Ν. 2081/92 (ΦΕΚ 154/Α/92) με τις οποίες προστέθηκε στο Ν. 1558/85 νέο άρθρο 29Α και το γεγονός ότι με την παρούσα απόφαση δεν προκαλείται καμμία δαπάνη σε βάρος του κρατικού προϋπολογισμού.

3. Την αριθμ. ΔΥ3α/οικ. 158/96 Απόφαση περί ανάθεσης αρμοδιοτήτων στους Υφυπουργούς Υγείας και Πρόνοιας και Φρ. Παπαδέλλη και Θεοδ. Κοτσώνη (ΦΕΚ 59/Β/ 29.1.1996).

4. Την αριθμ. 26/6.9.1995 απόφαση του Δ.Σ. του Περιφερειακού Γενικού Νοσ/μείου Θεσσαλονίκης Γ. ΠΑΠΑΝΙΚΟΛΑΟΥ.

5. Την αριθμ. 13/96 απόφαση του Πρωθυπουργού «Καθορισμός αρμοδιοτήτων του Υφυπουργού Εσωτερικών Δημόσιας Διοίκησης και Αποκέντρωσης Γ. Μωραΐτη (ΦΕΚ 137/Β/96)», αποφασίζουμε:

1. Μετατρέπονται με την παρούσα οι τρεις (3) κενές θέσεις κλάδου γιατρών ΕΣΥ. Η μία (1) κενή θέση κλάδου γιατρών ΕΣΥ ειδικότητας Ψυχιατρικής και βαθμού Διευθυντή και οι δύο (2) κενές θέσεις κλάδου γιατρών ΕΣΥ (ίδιας ειδικότητας και βαθμού ΕΒ), που είχαν συσταθεί με την αριθμ. Α3β/οικ. 2779/86 (ΦΕΚ 109/τ.Β/86) Κοινή Υπουργική Απόφαση στο Περιφερειακό Γενικό Νοσοκομείο Θεσσαλονίκης Γ. ΠΑΠΑΝΙΚΟΛΑΟΥ σε α) Μία (1) θέση με βαθμό Διευθυντή ειδικότητας Αναισθησιολογίας β) μία (1) θέση με βαθμό ΕΒ ειδικότητας Αιματολογίας και γ) μία (1) θέση με βαθμό ΕΒ ειδικότητας Παθολογοανατομικού στο ίδιο Νοσοκομείο.

2. Η μία (1) κενή θέση κλάδου γιατρών ΕΣΥ, ειδικότητας Καρδιολογίας και βαθμού Επιμελητή Α' που έχει συσταθεί με την αριθμ. Α3α/οικ. 6830/86 (ΦΕΚ 306/Β/86) κοινή Υπουργική Απόφαση στο Νοσοκομείο Θεσσαλονίκης Γ. ΠΑΠΑΝΙΚΟΛΑΟΥ, προκειμένου να καλυφθούν ανάγκες των Κέντρων Υγείας σύμφωνα με το πρόγραμμα περιοδικών επισκέψεων σ' αυτά μετετρέπεται με την παρούσα μόνο ως προς το βαθμό, δηλαδή σε θέση Επιμελητή Α' ή Β'.

3. Οι παραπάνω θέσεις μπορεί να προκηρυχθούν ή και στους δύο (2) βαθμούς διαζευκτικά ή στον ένα από τους δύο (2) βαθμούς, όπως ορίζεται με την απόφαση προκήρυξης του Δ.Σ. του Νοσοκομείου.

Η απόφαση αυτή να δημοσιευθεί στην Εφημερίδα της Κυβερνήσεως.

Αθήνα, 11 Ιουνίου 1996

ΟΙ ΥΠΟΥΡΓΟΙ

ΥΦΥΠ. ΕΣΩΤΕΡΙΚΩΝ ΔΗΜ.ΔΙΟΙΚΗΣΗΣ & ΑΠΟΚΕΝΤΡΩΣΗΣ — Γ. ΜΩΡΑΪΤΗΣ

ΟΙΚΟΝΟΜΙΚΩΝ — ΑΛ. ΠΑΠΑΔΟΠΟΥΛΟΣ

Ο ΥΦΥΠΟΥΡΓΟΣ ΥΓΕΙΑΣ ΚΑΙ ΠΡΟΝΟΙΑΣ

ΦΡ. ΠΑΠΑΔΕΛΛΗΣ

Αριθ. Υ4α/οικ.6264 (3)

Σύσταση θέσεων κλάδου γιατρών ΕΣΥ στο Νομαρχιακό Γενικό Νοσοκομείο - Κ.Υ. Φιλιατών

ΟΙ ΥΠΟΥΡΓΟΙ ΕΣΩΤΕΡΙΚΩΝ ΔΗΜΟΣΙΑΣ ΔΙΟΙΚΗΣΗΣ ΚΑΙ ΑΠΟΚΕΝΤΡΩΣΗΣ, ΟΙΚΟΝΟΜΙΚΩΝ ΚΑΙ ΥΓΕΙΑΣ ΚΑΙ ΠΡΟΝΟΙΑΣ

Έχοντας υπόψη:

1. Τις διατάξεις του άρθρου 25 παρ. 1 του Ν. 1397/83 (ΦΕΚ 143/Α/83).

2. Τις διατάξεις των άρθρων 56 και 64 του Ν. 2071/92 (ΦΕΚ 123/Α/92) όπως συμπληρώθηκαν με τα άρθρα 4 και 8 (παρ. 5) του Ν. 2194/94 (ΦΕΚ 34/Α/94).

3. Τις διατάξεις του άρθρου 27 του Ν. 2081/92 (ΦΕΚ 154/Α/92) με τις οποίες προστέθηκε νέο άρθρο 29Α στο Ν. 1558/85 και το γεγονός ότι από τις διατάξεις της απόφασης αυτής προκαλείται δαπάνη ετησίως ποσού δεκαεπτά εκατομμυρίων εξακοσίων χιλιάδων (17.600.000) δρχ. περίπου και θα καλύπτεται από πιστώσεις που θα εγγράφονται στον προϋπολογισμό του Νοσοκομείου. Για το τρέχον έτος η δαπάνη θα ανέλθει στο ποσό των έξι εκατομμυρίων τριακοσίων χιλιάδων (6.300.000) δρχ. περίπου, η οποία θα καλυφθεί με μεταφορά πίστωσης από τον Φ. 210, ΚΑΕ 5154 στον Φ 210, ΚΑΕ 2813 του προϋπολογισμού μας.

4. Την αριθ. ΔΥ3α/οικ. 158/96 (ΦΕΚ 59/Β/96) απόφαση περί ανάθεσης αρμοδιοτήτων στους Υφυπουργούς Υγείας και Πρόνοιας.

5. Την αριθ. 13/1996 απόφαση του Πρωθυπουργού «Καθορισμός αρμοδιοτήτων του Υφυπουργού Εσωτερικών, Δημόσιας Διοίκησης και Αποκέντρωσης, Γεωργίου Μωραΐτη» (ΦΕΚ 137/Β/1996), αποφασίζουμε:

1. Συνιστώνται και προστίθενται στον Οργανισμό του Ν.Γ.Ν. - Κ.Υ. Φιλιατών οι παρακάτω θέσεις κλάδου γιατρών ΕΣΥ:

Ειδικότητα	Βαθμός	Αριθμός	Σύνολο
Γεν. Ιατρικής	Επιμελητής Α' ή Β'	1	1
ή Παθολογίας	Επιμελητής Α' ή Β'	1	1
Παιδιατρικής		Γενικό Σύνολο	2

2. Οι ιατροί που θα καταλάβουν τις ανωτέρω θέσεις, θα προσφέρουν αποκλειστικά τις υπηρεσίες τους στο Περιφερειακό Ιατρείο Μαργαριτίου, το οποίο αποτελεί αποκεντρωμένη οργανική μονάδα του Ν.Γ.Ν. - Κ.Υ. Φιλιατών.

Η απόφαση αυτή να δημοσιευθεί στην Εφημερίδα της Κυβερνήσεως.

Αθήνα, 6 Ιουνίου 1996

ΟΙ ΥΠΟΥΡΓΟΙ

ΥΦΥΠ. ΕΣΩΤΕΡΙΚΩΝ ΔΗΜ.ΔΙΟΙΚΗΣΗΣ & ΑΠΟΚΕΝΤΡΩΣΗΣ — Γ. ΜΩΡΑΪΤΗΣ

ΟΙΚΟΝΟΜΙΚΩΝ — ΑΛ. ΠΑΠΑΔΟΠΟΥΛΟΣ

Ο ΥΦΥΠΟΥΡΓΟΣ ΥΓΕΙΑΣ ΚΑΙ ΠΡΟΝΟΙΑΣ

ΦΡ. ΠΑΠΑΔΕΛΛΗΣ

Αριθ. Υ4δ/οικ. 6028 (4)
Χορήγηση άδειας λειτουργίας σε Μονάδες Μεταμοσχεύσεων που πληρούν τις προϋποθέσεις.

Ο ΥΦΥΠΟΥΡΓΟΣ ΥΓΕΙΑΣ ΚΑΙ ΠΡΟΝΟΙΑΣ

Έχοντας υπόψη:

1. Τις διατάξεις της παρ. 1 του άρθρου 3 του Ν. 1383/83 (ΦΕΚ 106/Α/5.8.93) «Αφαιρέσεις και μεταμοσχεύσεις ανθρωπίνων ιστών και οργάνων».

2. Το άρθρο 30 του Ν. 2071/92 «Εκσυγχρονισμός και Οργάνωση Συστήματος Υγείας (Σύσταση του Ε.Σ.Μ.) ο οποίος συμπληρώθηκε με το Ν. 2194/94, άρθρ. 8.

3. Την αριθμ. ΔΥ3α/οικ. 158/29.1.1996 Υπουργική απόφαση «Ανάθεση αρμοδιοτήτων στους Υφυπουργούς Υγείας και Πρόνοιας».

4. Την αριθμ. Α3α/1526/91 απόφαση του Υπουργού Υγείας Πρόνοιας και Κοιν. Ασφαλίσεων (ΦΕΚ 144/Β/12/.3.1991), «Καθορισμός όρων και προϋποθέσεων λειτουργίας μονάδων μεταμοσχεύσεων».

5. Την αριθμ. πρωτ. ΕΣΜ/52/4.3.1996 έγγραφο του Εθνικού Συμβουλίου Μεταμοσχεύσεων για χορήγηση αδειών σε μεταμοσχευτικές μονάδες οι οποίες πληρούν τις νόμιμες προϋποθέσεις που καθορίζονται από την (σχετ. 4) υπουργική απόφαση.

6. Το αριθμ. 5/7.2.1996 απόσπασμα πρακτικού του Διοικητικού Συμβουλίου του Π.Γ.Ν. Αθηνών «ΛΑΪΚΟ».

7. Το αριθμ. 23/19.7.1995 απόσπασμα πρακτικού του Διοικητικού Συμβουλίου του Π. Παν. Γ.Ν. Ηρακλείου Κρήτης.

8. Την αριθμ. απόφ. 4 της 122ης/Ολομ./9.5.1996 του ΚΕ.Σ.Υ., αποφασίζουμε:

Τη χορήγηση άδειας λειτουργίας σε Μονάδες Μεταμοσχεύσεων ως εξής:

α) Μονάδα Μεταμόσχευσης Μυελού των Οστών στο Περ. Γεν. Νοσ. ΛΑΪΚΟ και στην Α' Παθολογική Πανεπιστημιακή Κλινική.

β) Μονάδα Μεταμόσχευσης Μυελού των Οστών για παιδιά και ενήλικες στο Περ. Παν/κό Νοσοκομείο Ηρακλείου Κρήτης η οποία θα λειτουργεί με τη συνεργασία των Κλινικών: α. Παιδιατρικής, β. Αιματολογικής Κλινικής, γ. Παθολογικής Ογκολογικής Κλινικής.

Οι παραπάνω άδειες χορηγούνται προσωρινά και για δύο έτη από την έκδοση της σχετικής απόφασης, μετά δε την πάροδο των δύο ετών θα επανεξετασθούν οι όροι λειτουργίας τους σε συνδυασμό με τα αποτελέσματα αυτών καθώς και πιθανές άλλες προϋποθέσεις που εν τω μεταξύ έχουν προκύψει (ερευνητικά πρωτόκολλα, πληθυσμιακές ανάγκες κ.α.), ώστε να χορηγηθεί πλέον η μόνιμη άδεια λειτουργίας αυτών.

Πιθανές άλλες προϋποθέσεις που εν τω μεταξύ έχουν προκύψει (π.χ. ερευνητικά πρωτόκολλα, πληθυσμιακές ανάγκες κ.α.) ώστε να χορηγηθεί πλέον η μόνιμη άδεια λειτουργίας των μονάδων αυτών.

Από τις διατάξεις της υπουργικής αυτής απόφασης δεν προκαλείται δαπάνη σε βάρος του Κρατικού προϋπολογισμού.

Η απόφαση αυτή να δημοσιευθεί στην Εφημερίδα της Κυβερνήσεως.

Αθήνα, 31 Μαΐου 1996

Ο ΥΦΥΠΟΥΡΓΟΣ
ΦΡ. ΠΑΠΑΔΕΛΛΗΣ

Αριθ. ΥΠΠΟ/ΔΙΛΑΠ/Γ/1757/29231 (5)
Χαρακτηρισμός ως ιστορικού διατηρητέου μνημείου του κτιρίου ιδ. Σ. Μαρμαρινού και Ν. Γελαγώτη, στο Μανταμάδο Λέσβου.

Ο ΥΠΟΥΡΓΟΣ ΠΟΛΙΤΙΣΜΟΥ

Έχοντας υπόψη:

1. Τις διατάξεις:

α) Του Ν. 1558/85 «περί Κυβέρνησης και Κυβερνητικών Οργάνων» που δημοσιεύθηκε στο ΦΕΚ 137/τ.Α'/26.7.85.

β) Του άρθρου 52 του Ν. 5351/1932 «περί Αρχαιοτήτων», όπως αντικαταστάθηκε με το άρθρο 14 και 17 του ΝΔ 216/1943 και τροποποιήθηκε με το άρθρο 32 παρ. 5 του Ν. 1337/1983 και ισχύει.

γ) Του Ν. 1469/50 «περί προστασίας ειδικής κατηγορίας οικοδομημάτων και έργων τέχνης μεταγενεστέρων του 1830».

δ) Του Ν. 2039 «περί Κύρωσης της Σύμβασης για την προστασία της Αρχιτεκτονικής Κληρονομιάς της Ευρώπης» (ΦΕΚ 61/Α/13.4.1992).

ε) Του Π.Δ. 941/77 «Περί Οργανισμού τουΥΠΠΕ».

2. Την Διυπουργική απόφαση ΥΠΠΟ/ΓΝΟΣ/11536/-10.3.1992 «Παράλληλη άσκηση αρμοδιοτήτων από τον Υπουργό Πολιτισμού και τους Προϊσταμένους Υπηρεσιών του ιδίου Υπουργείου (ΦΕΚ 210/τ.Β/24/3/92).

3. Την ΥΠΠΟ/ΓΝΟΣ/49095/30.10.91 (ΦΕΚ 987/Β/-28.11.91 Υπουργική Απόφαση «Μεταβίβαση αρμοδιοτήτων Υπουργού και δικαιώματος υπογραφής «Με εντολή Υπουργού» στους Γεν. Γραμματείς, Γεν. Δ/ντές και Προϊσταμένους των Δ/νσεων, Τμημάτων και Γραφείων της Κεντρικής Υπηρεσίας του ΥΠ.ΠΟ.

4. Το Π.Δ. 161/26.4.84 (ΦΕΚ 54/Α/30.4.84) «περί ανακατανομής αρμοδιοτήτων των Υπουργείων ΥΠΠΕ - ΥΧΟΠ».

5. Όλα τα στοιχεία του φακέλου.

6. Την κατά πλειοψηφία γνωμοδότηση του Κεντρικού Συμβουλίου Νεωτ. Μνημείων με αριθμό 10/28.3.1996, αποφασίζουμε:

Χαρακτηρίζουμε ως ιστορικό διατηρητέο μνημείο το κτίριο ιδιοκτησίας Σ. Μαρμαρινού και Ν. Γελαγώτη στο Μανταμάδο Λέσβου επειδή αποτελεί τμήμα του συνόλου των κτιρίων λαϊκής αρχιτεκτονικής του αξιόλογου οικισμού Μανταμάδου και ταυτίζεται με την παραδοσιακή λαϊκή αρχιτεκτονική του τόπου.

Η απόφαση αυτή να δημοσιευθεί στην Εφημερίδα της Κυβερνήσεως.

Αθήνα, 20 Μαΐου 1996

Ο ΥΠΟΥΡΓΟΣ
ΣΤΑΥΡΟΣ ΜΠΕΝΟΣ

Αριθ. 29118 (6)
Προσθήκη τμημάτων στο Παράρτημα του «Ωδείου Φίλιππος Νάκας» στην Πάτρα.

Ο ΥΠΟΥΡΓΟΣ ΠΟΛΙΤΙΣΜΟΥ

Έχοντας υπόψη:

1. Το Ν. 1558/85 «Κυβέρνηση και Κυβερνητικά Όργανα»

2. Το ΠΔ 941/77 «Περί Οργανισμού του Υπουργείου Πολιτισμού και Επιστημών».

3. Το ΒΔ 16/66 «Περί ιδρύσεως ιδιωτικών μουσικών ιδρυμάτων».

4. Το Ν. 299/76 «Περί ρυθμίσεως θεμάτων αφορώντων εις τον κανονισμόν λειτουργίας των ιδιωτικών μουσικών ιδρυμάτων, ως και το από 11.11.57 Β.Δ. «Περί κυρώσεως του εσωτερικού κανονισμού του Ωδείου Θεσσαλονίκης».

5. Την αριθμ. ΥΠΠΟ/ΓΝΟΣ/49095/30.10.91 απόφαση «Μεταβίβαση αρμοδιοτήτων Υπουργού και δικαιώματος υπογραφής «Με εντολή Υπουργού στους Γεν. Γραμματείς, Γεν. Δ/ντές και Προϊσταμένους των Δ/νσεων Τμημάτων και Γραφείων της Κ.Υ. του ΥΠΠΟ (ΦΕΚ 987/τ.Β/28.11.1991).

6. Την απόφασή μας αρ. ΥΠΠΟ/ΚΑΤΕΧΝ/Δ/11898/-2.3.95 «Χορήγηση άδειας ίδρυσης και λειτουργίας παραρτήματος στο Ωδείο Φίλιππος Νάκας» (ΦΕΚ 204/Β/22.3.1996).

7. Την από 21.5.1996 αίτηση του Ωδείου Φίλιππος Νάκας με τα συνημμένα δικαιολογητικά, αποφασίζουμε:

1. Συμπληρώνουμε την αρ. ΥΠΠΟ/ΚΑΤΕΧΝ/Δ/11898/2.3.1995 απόφασή μας και εγκρίνουμε την προσθήκη των τμημάτων Μονωδίας και πνευστών στο παράρτημα του «Ωδείου Φίλιππος Νάκας» στην Πάτρα από το σχολικό έτος 1995 - 1996.

2. Στην αίθουσα ομαδικής διδασκαλίας δεν επιτρέπεται η φοίτηση περισσοτέρων των 15 σπουδαστών.

3. Από τις διατάξεις της απόφασης αυτής δεν προκαλείται δαπάνη σε βάρος του Κρατικού Προϋπολογισμού.

Η απόφαση αυτή να δημοσιευθεί στην Εφημερίδα της Κυβερνήσεως.

Αθήνα, 12 Ιουνίου 1996
Με εντολή Υπουργού
Ο Διευθυντής
Π. ΠΟΛΥΧΡΟΝΟΠΟΥΛΟΣ

Αριθ. ΚΑΤΕΧΝ/Δ/42298 (7)

Έγκριση μεταστέγασης παρ/τος του Ωδείου «Ρωμανός ο Μελωδός».

Ο ΥΠΟΥΡΓΟΣ ΠΟΛΙΤΙΣΜΟΥ

Έχοντας υπόψη:

1. Το Ν. 1558/85 «Κυβέρνηση και Κυβερνητικά Όργανα»

2. Το ΠΔ 941/77 «Περί Οργανισμού του Υπουργείου Πολιτισμού και Επιστημών».

3. Το ΒΔ 16/66 «Περί ιδρύσεως ιδιωτικών μουσικών ιδρυμάτων».

4. Το Ν. 299/76 «Περί ρυθμίσεως θεμάτων αφορώντων εις τον κανονισμόν λειτουργίας των ιδιωτικών μουσικών ιδρυμάτων, ως και το από 11.11.57 Β.Δ. «Περί κυρώσεως του εσωτερικού κανονισμού του Ωδείου Θεσσαλονίκης».

5. Την αριθμ. ΥΠΠΟ/ΓΝΟΣ/49095/30.10.91 απόφαση «Μεταβίβαση αρμοδιοτήτων Υπουργού και δικαιώματος υπογραφής «Με εντολή Υπουργού στους Γεν. Γραμματείς, Γεν. Δ/ντές και Προϊσταμένους των Δ/νσεων Τμημάτων και Γραφείων της Κ.Υ. του ΥΠΠΟ (ΦΕΚ 987/τ.Β/28.11.1991).

6. Την απόφασή μας αρ. ΥΠΠΟ/ΚΑΤΕΧΝ/Δ/56711/-18.11.1992 «Χορήγηση άδειας ίδρυσης και λειτουργίας παραρτήματος στο Ωδείο «Ρωμανός ο Μελωδός» (ΦΕΚ 715/Β/2.12.1992).

7. Το από 20.9.1995 πρακτικό αυτοψίας της επιτροπής Ελέγχου κτιρίων Σχολών Χορού και Μουσικής του ΥΠΠΟ.

8. Την από 4.9.1995 αίτηση της Μαρίας Ποταμίτου με τα συνημμένα δικαιολογητικά, αποφασίζουμε:

1. Εγκρίνουμε την μεταστέγαση του παρ/τος του Ωδείου «Ρωμανός ο Μελωδός» από το κτίριο της οδού Αθ. Διάκου 45 στο Πέραμα στο κτίριο της οδού Καραολή Δημητρίου 22 και Ηπείρου στην ίδια περιοχή.

Από τις διατάξεις της απόφασης αυτής δεν προκαλείται δαπάνη σε βάρος του Κρατικού Προϋπολογισμού.

Η απόφαση αυτή να δημοσιευθεί στην Εφημερίδα της Κυβερνήσεως.

Αθήνα, 12 Ιουνίου 1996
Με εντολή Υπουργού
Ο Διευθυντής
Π. ΠΟΛΥΧΡΟΝΟΠΟΥΛΟΣ

Αριθ. ΥΠΠΟ/ΔΙΛΑΠ/Γ/1123/29339 (8)

Χαρακτηρισμός ως ιστορικού διατηρητέου μνημείου του κτιρίου ιδ. Γεωργίου, Ελένης και Παναγιώτη Ρηγόπουλου, στην παραλία Πλατάνου Αιγιαλείας.

Ο ΥΠΟΥΡΓΟΣ ΠΟΛΙΤΙΣΜΟΥ

Έχοντας υπόψη:

1. Τις διατάξεις:

α) Του Ν. 1558/85 «περί Κυβέρνησης και Κυβερνητικών Οργάνων» που δημοσιεύθηκε στο ΦΕΚ 137/τ.Α/26.7.85.

β) Του άρθρου 52 του Ν. 5351/1932 «Περί Αρχαιοτήτων», όπως αντικαταστάθηκε με το άρθρο 14 και 17 του ΝΔ 216/1943 και τροποποιήθηκε με το άρθρο 32 παρ. 5 του Ν. 1337/1983 και ισχύει.

γ) Του Ν. 1469/50 «περί προστασίας ειδικής κατηγορίας οικοδομημάτων και έργων τέχνης μεταγενεστέρων του 1830».

δ) Του Ν. 2039 «περί Κύρωσης της Σύμβασης για την προστασία της Αρχιτεκτονικής Κληρονομιάς της Ευρώπης» (ΦΕΚ 61/Α/13.4.1992).

ε) Του Π.Δ. 941/77 «Περί Οργανισμού τουΥΠΠΕ».

2. Την Διυπουργική απόφαση ΥΠΠΟ/ΓΝΟΣ/11536/-10.3.1992 «Παράλληλη άσκηση αρμοδιοτήτων από τον Υπουργό Πολιτισμού και τους Προϊσταμένους Υπηρεσιών του ιδίου Υπουργείου (ΦΕΚ 210/τ.Β/24.3.92).

3. Την ΥΠΠΟ/ΓΝΟΣ/49095/30.10.91 (ΦΕΚ 987/Β/-28.11.91 Υπουργική Απόφαση «Μεταβίβαση αρμοδιοτήτων Υπουργού και δικαιώματος υπογραφής «Με εντολή Υπουργού» στους Γεν. Γραμματείς, Γεν. Δ/ντές και Προϊσταμένους των Δ/νσεων, Τμημάτων και Γραφείων της Κεντρικής Υπηρεσίας του ΥΠ.ΠΟ.

4. Το Π.Δ. 161/26.4.84 (ΦΕΚ 54/Α/30.4.84) «περί ανακατανομής αρμοδιοτήτων των Υπουργείων ΥΠΠΕ - ΥΧΟΠ».

5. Όλα τα στοιχεία του φακέλου.

6. Την ομόφωνη γνωμοδότηση του Κεντρικού Συμβουλίου Νεωτ. Μνημείων με αριθμό 7/7.3.1996, αποφασίζουμε:

Χαρακτηρίζουμε ως ιστορικό διατηρητέο μνημείο το κτίριο ιδιοκτησίας Γεωργίου, Ελένης και Παναγιώτη Ρηγόπουλου, στην παραλία Πλατάνου Αιγιαλείας, διότι αποτελεί αξιόλογο δείγμα παραδοσιακής τοπικής αρχιτεκτονικής, με πλούσια νεοκλασσικά και εκλεκτικιστικά στοιχεία, σημαντικό για την μελέτη της ιστορίας της αρχιτεκτονικής και είναι συνδεδεμένο με τις μνήμες των κατοίκων της περιοχής.

Η απόφαση αυτή να δημοσιευθεί στην Εφημερίδα της Κυβερνήσεως.

Αθήνα, 5 Ιουνίου 1996
Με εντολή Υπουργού
Ο Προϊστάμενος του Τμήματος
ΔΑΝ. ΟΡΦΑΝΟΥΔΑΚΗΣ

Αριθ. ΥΠΠΟ/ΔΙΛΑΠ/Γ/1126/29340 (9)

Χαρακτηρισμός ως ιστορικού διατηρητέου μνημείου του κτιρίου του Δημοτικού Σχολείου Μυτιληνιών Σάμου.

Ο ΥΠΟΥΡΓΟΣ ΠΟΛΙΤΙΣΜΟΥ

Έχοντας υπόψη:

1. Τις διατάξεις:

α) Του Ν. 1558/85 «περί Κυβέρνησης και Κυβερνητικών Οργάνων» που δημοσιεύθηκε στο ΦΕΚ 137/τ.Α/26.7.85.

β) Του άρθρου 52 του Ν. 5351/1932 «Περί Αρχαιοτήτων», όπως αντικαταστάθηκε με το άρθρο 14 και 17 του ΝΔ 216/1943 και τροποποιήθηκε με το άρθρο 32 παρ. 5 του Ν. 1337/1983 και ισχύει.

γ) Του Ν. 1469/50 «περί προστασίας ειδικής κατηγορίας οικοδομημάτων και έργων τέχνης μεταγενεστέρων του 1830».

δ) Του Ν. 2039 «περί Κύρωσης της Σύμβασης για την προστασία της Αρχιτεκτονικής Κληρονομιάς της Ευρώπης» (ΦΕΚ 61/Α/13.4.1992).

ε) Του Π.Δ. 941/77 «Περί Οργανισμού τουΥΠΠΕ».

2. Την Διυπουργική απόφαση ΥΠΠΟ/ΓΝΟΣ/11536/-10.3.1992 «Παράλληλη άσκηση αρμοδιοτήτων από τον Υπουργό Πολιτισμού και τους Προϊσταμένους Υπηρεσιών του ιδίου Υπουργείου (ΦΕΚ 210/τ.Β/24.3.92).

3. Την ΥΠΠΟ/ΓΝΟΣ/49095/30.10.91 (ΦΕΚ 987/Β/-28.11.91 Υπουργική Απόφαση «Μεταβίβαση αρμοδιοτήτων Υπουργού και δικαιώματος υπογραφής «Με εντολή Υπουργού» στους Γεν. Γραμματείς, Γεν. Δ/ντές και Προϊσταμένους των Δ/νσεων, Τμημάτων και Γραφείων της Κεντρικής Υπηρεσίας του ΥΠ.ΠΟ.

4. Το Π.Δ. 161/26.4.84 (ΦΕΚ 54/Α/30.4.84) «περί ανακατανομής αρμοδιοτήτων των Υπουργείων ΥΠΠΕ - ΥΧΟΠ».

5. Όλα τα στοιχεία του φακέλου.

6. Την ομόφωνη γνωμοδότηση του Κεντρικού Συμβουλίου Νεωτ. Μνημείων με αριθμό 7/7.3.1996, αποφασίζουμε:

Χαρακτηρίζουμε ως ιστορικό διατηρητέο μνημείο το κτίριο του Δημοτικού Σχολείου Μυτιληνιών Σάμου διότι παρουσιάζει αρχιτεκτονικό και μορφολογικό ενδιαφέρον και είναι στενά συνδεδεμένο με τις μνήμες των κατοίκων της περιοχής.

Η απόφαση αυτή να δημοσιευθεί στην Εφημερίδα της Κυβερνήσεως.

Αθήνα, 5 Ιουνίου 1996

Με εντολή Υπουργού
Ο Προϊστάμενος του Τμήματος
ΔΑΝ. ΟΡΦΑΝΟΥΔΑΚΗΣ

Αριθ. ΥΠΠΟ/ΔΙΛΑΠ/Γ/2087/29229 (10)

Χαρακτηρισμός ως ιστορικού διατηρητέου μνημείου του θερινού κινηματογράφου ΑΕΛΛΩ στην οδό Αλ. Υψηλάντου και Παπαφλέσσα στην Πάτρα, ιδ. Ελένης Ιγγλέση.

Ο ΥΠΟΥΡΓΟΣ ΠΟΛΙΤΙΣΜΟΥ

Έχοντας υπόψη:

1. Τις διατάξεις:

α) Του Ν. 1558/85 «περί Κυβέρνησης και Κυβερνητικών Οργάνων» που δημοσιεύθηκε στο ΦΕΚ 137/τ.Α/26.7.85.

β) Του άρθρου 52 του Ν. 5351/1932 «Περί Αρχαιοτήτων», όπως αντικαταστάθηκε με το άρθρο 14 και 17 του ΝΔ 216/1943 και τροποποιήθηκε με το άρθρο 32 παρ. 5 του Ν. 1337/1983 και ισχύει.

γ) Του Ν. 1469/50 «περί προστασίας ειδικής κατηγορίας οικοδομημάτων και έργων τέχνης μεταγενεστέρων του 1830».

δ) Του Ν. 2039 «περί Κύρωσης της Σύμβασης για την προστασία της Αρχιτεκτονικής Κληρονομιάς της Ευρώπης» (ΦΕΚ 61/Α/13.4.1992).

ε) Του Π.Δ. 941/77 «Περί Οργανισμού τουΥΠΠΕ».

2. Την Διυπουργική απόφαση ΥΠΠΟ/ΓΝΟΣ/11536/-10.3.1992 «Παράλληλη άσκηση αρμοδιοτήτων από τον Υπουργό Πολιτισμού και τους Προϊσταμένους Υπηρεσιών του ιδίου Υπουργείου (ΦΕΚ 210/τ.Β/24.3.92).

3. Την ΥΠΠΟ/ΓΝΟΣ/49095/30.10.91 (ΦΕΚ 987/Β/-28.11.91 Υπουργική Απόφαση «Μεταβίβαση αρμοδιοτήτων Υπουργού και δικαιώματος υπογραφής «Με εντολή Υπουργού» στους Γεν. Γραμματείς, Γεν. Δ/ντές και Προϊσταμένους των Δ/νσεων, Τμημάτων και Γραφείων της Κεντρικής Υπηρεσίας του ΥΠ.ΠΟ.

4. Το Π.Δ. 161/26.4.84 (ΦΕΚ 54/Α/30.4.84) «περί ανακατανομής αρμοδιοτήτων των Υπουργείων ΥΠΠΕ - ΥΧΟΠ».

5. Όλα τα στοιχεία του φακέλου.

6. Την ομόφωνη γνωμοδότηση του Κεντρικού Συμβουλίου Νεωτ. Μνημείων με αριθμό 11/25.4.1996, αποφασίζουμε:

Χαρακτηρίζουμε ως ιστορικό διατηρητέο μνημείο που χρειάζεται ειδική κρατική προστασία σύμφωνα με τις διατάξεις του Ν. 1469/50, το θερινό κινηματογράφο ΑΕΛΛΩ στην οδό Υψηλάντου και Παπαφλέσσα στην Πάτρα, ιδιοκτησίας Ελένης Ιγγλέση, διότι πληρεί τις προϋποθέσεις περί μορφής του χώρου, ηλικίας του, ιστορικότητάς του, αντιπροσωπευτικότητάς του και βιωσιμότητάς του που είχαν τεθεί με την υπ' αριθμ. 19/1.7.92 Πράξη του Κεντρικού Συμβουλίου Νεωτέρων Μνημείων, καθώς επίσης επειδή είναι μοναδικός στην περιοχή και λειτουργεί μέχρι σήμερα.

Η απόφαση αυτή να δημοσιευθεί στην Εφημερίδα της Κυβερνήσεως.

Αθήνα, 12 Ιουνίου 1996

Με εντολή Υπουργού
Ο Προϊστάμενος του Τμήματος
ΔΑΝ. ΟΡΦΑΝΟΥΔΑΚΗΣ

Αριθ. ΥΠΠΟ/ΔΙΛΑΠ/Γ/2106/29228 (11)

Χαρακτηρισμού ως ιστορικού διατηρητέου μνημείου του νεκροταφείου Ταξιαρχών Βόλου και Νέας Ιωνίας.

Ο ΥΠΟΥΡΓΟΣ ΠΟΛΙΤΙΣΜΟΥ

Έχοντας υπόψη:

1. Τις διατάξεις:

α) Του Ν. 1558/85 «περί Κυβέρνησης και Κυβερνητικών Οργάνων» που δημοσιεύθηκε στο ΦΕΚ 137/τ.Α/26.7.85.

β) Του άρθρου 52 του Ν. 5351/1932 «Περί Αρχαιοτήτων», όπως αντικαταστάθηκε με το άρθρο 14 και 17 του ΝΔ 216/1943 και τροποποιήθηκε με το άρθρο 32 παρ. 5 του Ν. 1337/1983 και ισχύει.

γ) Του Ν. 1469/50 «περί προστασίας ειδικής κατηγορίας οικοδομημάτων και έργων τέχνης μεταγενεστέρων του 1830».

δ) Του Ν. 2039 «περί Κύρωσης της Σύμβασης για την προστασία της Αρχιτεκτονικής Κληρονομιάς της Ευρώπης» (ΦΕΚ 61/Α/13.4.1992).

ε) Του Π.Δ. 941/77 «Περί Οργανισμού τουΥΠΠΕ».

2. Την Διυπουργική απόφαση ΥΠΠΟ/ΓΝΟΣ/11536/-10.3.1992 «Παράλληλη άσκηση αρμοδιοτήτων από τον Υπουργό Πολιτισμού και τους Προϊσταμένους Υπηρεσιών του ιδίου Υπουργείου (ΦΕΚ 210/τ.Β/24.3.92).

3. Την ΥΠΠΟ/ΓΝΟΣ/49095/30.10.91 (ΦΕΚ 987/Β/-28.11.91 Υπουργική Απόφαση «Μεταβίβαση αρμοδιοτήτων Υπουργού και δικαιώματος υπογραφής «Με εντολή Υπουργού» στους Γεν. Γραμματείς, Γεν. Δ/ντές και Προϊσταμένους των Δ/νσεων, Τμημάτων και Γραφείων της Κεντρικής Υπηρεσίας του ΥΠ.ΠΟ.

4. Το Π.Δ. 161/26.4.84 (ΦΕΚ 54/Α/30.4.84) «περί ανακατανομής αρμοδιοτήτων των Υπουργείων ΥΠΠΕ - ΥΧΟΠ».

5. Όλα τα στοιχεία του φακέλου.

6. Την ομόφωνη γνωμοδότηση του Κεντρικού Συμβουλίου Νεωτ. Μνημείων με αριθμό 11/25.4/1996, αποφασίζουμε:

Χαρακτηρίζουμε ως ιστορικό διατηρητέο μνημείο που χρειάζεται ειδική κρατική προστασία σύμφωνα με τις διατάξεις του Ν. 1469/50, το νεκροταφείο Ταξιαρχών Βόλου και Νέας Ιωνίας, διότι αποτελεί ένα σημαντικό χώρο της πόλης του Βόλου με αξιόλογα γλυπτά, τα οποία το καθένα ξεχωριστά αποτελούν έργα τέχνης στο είδος τους, ενώ συνολικά αποτελούν ένα ανοιχτό μουσείο γλυπτικής όπως αυτό διαμορφώθηκε από το τέλος του περασμένου αιώνα μέχρι τις μέρες μας.

Επίσης αποτελεί σημείο αναφοράς για τους κατοίκους του Βόλου, γιατί είναι άμεσα συνδεδεμένο με τις ιστορικές και συναισθηματικές μνήμες τους.

Η απόφαση αυτή να δημοσιευθεί στην Εφημερίδα της Κυβερνήσεως.

Αθήνα, 12 Ιουνίου 1996

Με εντολή Υπουργού
Ο Προϊστάμενος του Τμήματος
ΔΑΝ. ΟΡΦΑΝΟΥΔΑΚΗΣ

Αριθ. ΥΠΠΟ/ΔΙΛΑΠ/Γ/2050/29224 (12)

Χαρακτηρισμός ως ιστορικού διατηρητέου μνημείου, του κτιρίου ιδ. Γ. Ξενάκη στις Καλύβες Ν. Χανίων.

Ο ΥΠΟΥΡΓΟΣ ΠΟΛΙΤΙΣΜΟΥ

Έχοντας υπόψη:

1. Τις διατάξεις:

α) Του Ν. 1558/85 «περί Κυβέρνησης και Κυβερνητικών Οργάνων» που δημοσιεύθηκε στο ΦΕΚ 137/τ.Α/26.7.85.

β) Του άρθρου 52 του Ν. 5351/1932 «Περί Αρχαιοτήτων», όπως αντικαταστάθηκε με το άρθρο 14 και 17 του ΝΔ 216/1943 και τροποποιήθηκε με το άρθρο 32 παρ. 5 του Ν. 1337/1983 και ισχύει.

γ) Του Ν. 1469/50 «περί προστασίας ειδικής κατηγορίας οικοδομημάτων και έργων τέχνης μεταγενεστέρων του 1830».

δ) Του Ν. 2039 «περί Κύρωσης της Σύμβασης για την προστασία της Αρχιτεκτονικής Κληρονομιάς της Ευρώπης» (ΦΕΚ 61/Α/13.4.1992).

ε) Του Π.Δ. 941/77 «Περί Οργανισμού τουΥΠΠΕ».

2. Την Διυπουργική απόφαση ΥΠΠΟ/ΓΝΟΣ/11536/-10.3.1992 «Παράλληλη άσκηση αρμοδιοτήτων από τον Υπουργό Πολιτισμού και τους Προϊσταμένους Υπηρεσιών του ιδίου Υπουργείου (ΦΕΚ 210/τ.Β/24.3.92).

3. Την ΥΠΠΟ/ΓΝΟΣ/49095/30.10.91 (ΦΕΚ 987/Β/-28.11.91 Υπουργική Απόφαση «Μεταβίβαση αρμοδιοτήτων Υπουργού και δικαιώματος υπογραφής «Με εντολή Υπουργού» στους Γεν. Γραμματείς, Γεν. Δ/ντές και Προϊσταμένους των Δ/νσεων, Τμημάτων και Γραφείων της Κεντρικής Υπηρεσίας του ΥΠ.ΠΟ.

4. Το Π.Δ. 161/26.4.84 (ΦΕΚ 54/Α/30.4.84) «περί ανακατανομής αρμοδιοτήτων των Υπουργείων ΥΠΠΕ - ΥΧΟΠ».

5. Όλα τα στοιχεία του φακέλου.

6. Την ομόφωνη γνωμοδότηση του Κεντρικού Συμβουλίου Νεωτ. Μνημείων με αριθμό 11/25.4.1996, αποφασίζουμε:

Χαρακτηρίζουμε ως ιστορικό διατηρητέο μνημείο το κτίριο ιδιοκτησίας Γ. Ξενάκη, στις Καλύβες Ν. Χανίων, γιατί αποτελεί χαρακτηριστικό δείγμα των αρχών του 2ου αιώνα και είναι σημαντικό για τη μελέτη της ιστορίας της Αρχιτεκτονικής.

Η απόφαση αυτή να δημοσιευθεί στην Εφημερίδα της Κυβερνήσεως.

Αθήνα, 10 Ιουνίου 1996

Με εντολή Υπουργού
Ο Προϊστάμενος του Τμήματος
ΔΑΝ. ΟΡΦΑΝΟΥΔΑΚΗΣ

Αριθ. ΥΠΠΟ/ΔΙΛΑΠ/Γ/2051/29223 (13)

Χαρακτηρισμός ως ιστορικού διατηρητέου μνημείου της οικίας Α. Κοκοδρούλη, στη Σίβα Μαλεβυζίου Ν. Ηρακλείου.

Ο ΥΠΟΥΡΓΟΣ ΠΟΛΙΤΙΣΜΟΥ

Έχοντας υπόψη:

1. Τις διατάξεις:

α) Του Ν. 1558/85 «περί Κυβέρνησης και Κυβερνητικών Οργάνων» που δημοσιεύθηκε στο ΦΕΚ 137/τ.Α/26.7.85.

β) Του άρθρου 52 του Ν. 5351/1932 «Περί Αρχαιοτήτων», όπως αντικαταστάθηκε με το άρθρο 14 και 17 του ΝΔ 216/1943 και τροποποιήθηκε με το άρθρο 32 παρ. 5 του Ν. 1337/1983 και ισχύει.

γ) Του Ν. 1469/50 «περί προστασίας ειδικής κατηγορίας οικοδομημάτων και έργων τέχνης μεταγενεστέρων του 1830».

δ) Του Ν. 2039 «περί Κύρωσης της Σύμβασης για την προστασία της Αρχιτεκτονικής Κληρονομιάς της Ευρώπης» (ΦΕΚ 61/Α/13.4.1992).

ε) Του Π.Δ. 941/77 «Περί Οργανισμού τουΥΠΠΕ».

2. Την Διυπουργική απόφαση ΥΠΠΟ/ΓΝΟΣ/11536/-10.3.1992 «Παράλληλη άσκηση αρμοδιοτήτων από τον Υπουργό Πολιτισμού και τους Προϊσταμένους Υπηρεσιών του ιδίου Υπουργείου (ΦΕΚ 210/τ.Β/24.3.92).

3. Την ΥΠΠΟ/ΓΝΟΣ/49095/30.10.91 (ΦΕΚ 987/Β/-28.11.91 Υπουργική Απόφαση «Μεταβίβαση αρμοδιοτήτων Υπουργού και δικαιώματος υπογραφής «Με εντολή Υπουργού» στους Γεν. Γραμματείς, Γεν. Δ/ντές και Προϊσταμένους των Δ/νσεων, Τμημάτων και Γραφείων της Κεντρικής Υπηρεσίας του ΥΠ.ΠΟ.

4. Το Π.Δ. 161/26.4.84 (ΦΕΚ 54/Α/30.4.84) «περί ανακατανομής αρμοδιοτήτων των Υπουργείων ΥΠΠΕ - ΥΧΟΠ».

5. Όλα τα στοιχεία του φακέλου.

6. Την ομόφωνη γνωμοδότηση του Κεντρικού Συμβουλίου Νεωτ. Μνημείων με αριθμό 11/25.4.1996, αποφασίζουμε:

Χαρακτηρίζουμε ως ιστορικό διατηρητέο μνημείο την οικία Α. Κοκορδούλη, στη Σίβα Μαλεβυζίου Ν. Ηρακλείου, γιατί αποτελεί χαρακτηριστικό δείγμα τοπικής αρχιτεκτο-

νικής του 19ου αιώνα, πολύτιμο για την μελέτη της ιστορίας της Αρχιτεκτονικής.

Η απόφαση αυτή να δημοσιευθεί στην Εφημερίδα της Κυβερνήσεως.

Αθήνα, 10 Ιουνίου 1996

Με εντολή Υπουργού

Ο Προϊστάμενος του Τμήματος

ΔΑΝ. ΟΡΦΑΝΟΥΔΑΚΗΣ

Αριθ. ΥΠΠΟ/ΔΙΛΑΠ/Γ/1956/29219 (14)

Χαρακτηρισμός ως ιστορικού διατηρητέου μνημείου του ανεμόμυλου, ιδ. Παπαγεωργίου στην Κοινότητα Βατίου Ρόδου και ορισμός ζώνης προστασίας 50 μ. περιμετρικά.

Ο ΥΠΟΥΡΓΟΣ ΠΟΛΙΤΙΣΜΟΥ

Έχοντας υπόψη:

1. Τις διατάξεις:

α) Του Ν. 1558/85 «περί Κυβέρνησης και Κυβερνητικών Οργάνων» που δημοσιεύθηκε στο ΦΕΚ 137/τ.Α/26.7.85.

β) Του άρθρου 52 του Ν. 5351/1932 «Περί Αρχαιοτήτων», όπως αντικαταστάθηκε με το άρθρο 14 και 17 του ΝΔ 216/1943 και τροποποιήθηκε με το άρθρο 32 παρ. 5 του Ν. 1337/1983 και ισχύει.

γ) Του Ν. 1469/50 «περί προστασίας ειδικής κατηγορίας οικοδομημάτων και έργων τέχνης μεταγενεστέρων του 1830».

δ) Του Ν. 2039 «περί Κύρωσης της Σύμβασης για την προστασία της Αρχιτεκτονικής Κληρονομιάς της Ευρώπης» (ΦΕΚ 61/Α/13.4.1992).

ε) Του Π.Δ. 941/77 «Περί Οργανισμού τουΥΠΠΕ».

2. Την Διυπουργική απόφαση ΥΠΠΟ/ΓΝΟΣ/11536/-10.3.1992 «Παράλληλη άσκηση αρμοδιοτήτων από τον Υπουργό Πολιτισμού και τους Προϊσταμένους Υπηρεσιών του ιδίου Υπουργείου (ΦΕΚ 210/τ.Β/24.3.92).

3. Την ΥΠΠΟ/ΓΝΟΣ/49095/30.10.91 (ΦΕΚ 987/Β/-28.11.91 Υπουργική Απόφαση «Μεταβίβαση αρμοδιοτήτων Υπουργού και δικαιώματος υπογραφής «Με εντολή Υπουργού» στους Γεν. Γραμματείς, Γεν. Δ/ντές και Προϊσταμένους των Δ/νσεων, Τμημάτων και Γραφείων της Κεντρικής Υπηρεσίας του ΥΠ.ΠΟ.

4. Το Π.Δ. 161/26.4.84 (ΦΕΚ 54/Α/30.4.84) «περί ανακατανομής αρμοδιοτήτων των Υπουργείων ΥΠΠΕ - ΥΧΟΠ».

5. Όλα τα στοιχεία του φακέλου.

6. Την ομόφωνη γνωμοδότηση του Κεντρικού Συμβουλίου Νεωτ. Μνημείων με αριθμό 11/25.4.1996, αποφασίζουμε:

Χαρακτηρίζουμε ως ιστορικό διατηρητέο μνημείο σύμφωνα με τις διατάξεις του Ν. 1469/50, τον ανεμόμυλο ιδιοκτησίας Παπαγεωργίου στην Κοινότητα Βατίου Ρόδου, διότι αποτελεί αντιπροσωπευτικό δείγμα αρχιτεκτονικής των κτιρίων αυτών ειδικής χρήσης στα Δωδεκάνησα και γενικότερα στα νησιά του Αιγαίου και είναι συνδεδεμένος με την ιστορική μνήνη των κατοίκων της περιοχής.

Για την καλύτερη προστασία και ανάδειξη του μνημείου ορίζεται ζώνη προστασίας με ακτίνα 50 μ. περιμετρικά του κτιρίου.

Η απόφαση αυτή να δημοσιευθεί στην Εφημερίδα της Κυβερνήσεως.

Αθήνα, 4 Ιουνίου 1996

Με εντολή Υπουργού

Ο Προϊστάμενος του Τμήματος

ΔΑΝ. ΟΡΦΑΝΟΥΔΑΚΗΣ

Αριθ. ΥΠΠΟ/ΔΙΛΑΠ/Γ/1125/29225 (15)

Χαρακτηρισμός ως ιστορικού διατηρητέου μνημείου με τον περιβάλλοντα χώρο του κτιρίου ιδ. Γ. Σκιαδαρέση, Θεμ. Καββαδία και Διον. Καββαδία, στην περιοχή Ένωση, στην Σάμη Κεφαλληνίας Κοινότητας Βασιλικιάδων.

Ο ΥΠΟΥΡΓΟΣ ΠΟΛΙΤΙΣΜΟΥ

Έχοντας υπόψη:

1. Τις διατάξεις:

α) Του Ν. 1558/85 «περί Κυβέρνησης και Κυβερνητικών Οργάνων» που δημοσιεύθηκε στο ΦΕΚ 137/τ.Α/26.7.85.

β) Του άρθρου 52 του Ν. 5351/1932 «Περί Αρχαιοτήτων», όπως αντικαταστάθηκε με το άρθρο 14 και 17 του ΝΔ 216/1943 και τροποποιήθηκε με το άρθρο 32 παρ. 5 του Ν. 1337/1983 και ισχύει.

γ) Του Ν. 1469/50 «περί προστασίας ειδικής κατηγορίας οικοδομημάτων και έργων τέχνης μεταγενεστέρων του 1830».

δ) Του Ν. 2039 «περί Κύρωσης της Σύμβασης για την προστασία της Αρχιτεκτονικής Κληρονομιάς της Ευρώπης» (ΦΕΚ 61/Α/13.4.1992).

ε) Του Π.Δ. 941/77 «Περί Οργανισμού τουΥΠΠΕ».

2. Την Διυπουργική απόφαση ΥΠΠΟ/ΓΝΟΣ/11536/-10.3.1992 «Παράλληλη άσκηση αρμοδιοτήτων από τον Υπουργό Πολιτισμού και τους Προϊσταμένους Υπηρεσιών του ιδίου Υπουργείου (ΦΕΚ 210/τ.Β/24.3.92).

3. Την ΥΠΠΟ/ΓΝΟΣ/49095/30.10.91 (ΦΕΚ 987/Β/-28.11.91 Υπουργική Απόφαση «Μεταβίβαση αρμοδιοτήτων Υπουργού και δικαιώματος υπογραφής «Με εντολή Υπουργού» στους Γεν. Γραμματείς, Γεν. Δ/ντές και Προϊσταμένους των Δ/νσεων, Τμημάτων και Γραφείων της Κεντρικής Υπηρεσίας του ΥΠ.ΠΟ.

4. Το Π.Δ. 161/26.4.84 (ΦΕΚ 54/Α/30.4.84) «περί ανακατανομής αρμοδιοτήτων των Υπουργείων ΥΠΠΕ - ΥΧΟΠ».

5. Όλα τα στοιχεία του φακέλου.

6. Την ομόφωνη γνωμοδότηση του Κεντρικού Συμβουλίου Νεωτ. Μνημείων με αριθμό 7/7.3.1996, αποφασίζουμε:

Χαρακτηρίζουμε ως ιστορικό διατηρητέο μνημείο με τον περιβάλλοντα χώρο ως τα όρια της ιδιοκτησίας, το κτίριο ιδιοκτησίας Γερ. Σκιαδαρέση, Θεμ. Καββαδία και Διον. Καββαδία στην περιοχή Ένωση της Κοινότητας Βασιλικιάδων στη Σάμη Κεφαλληνίας, διότι αποτελεί αξιόλογο δείγμα παραδοσιακής αρχιτεκτονικής και είναι συνδεδεμένο με τις μνήμες των κατοίκων της περιοχής. Η προστατευόμενη έκταση ορίζεται με τα στοιχεία (Α, Β, Γ, Δ, Δ2, Δ1, Θ'', Θ, Θ', Ξ', Ο, Α) στο συνημμένο τοπογραφικό διάγραμμα.

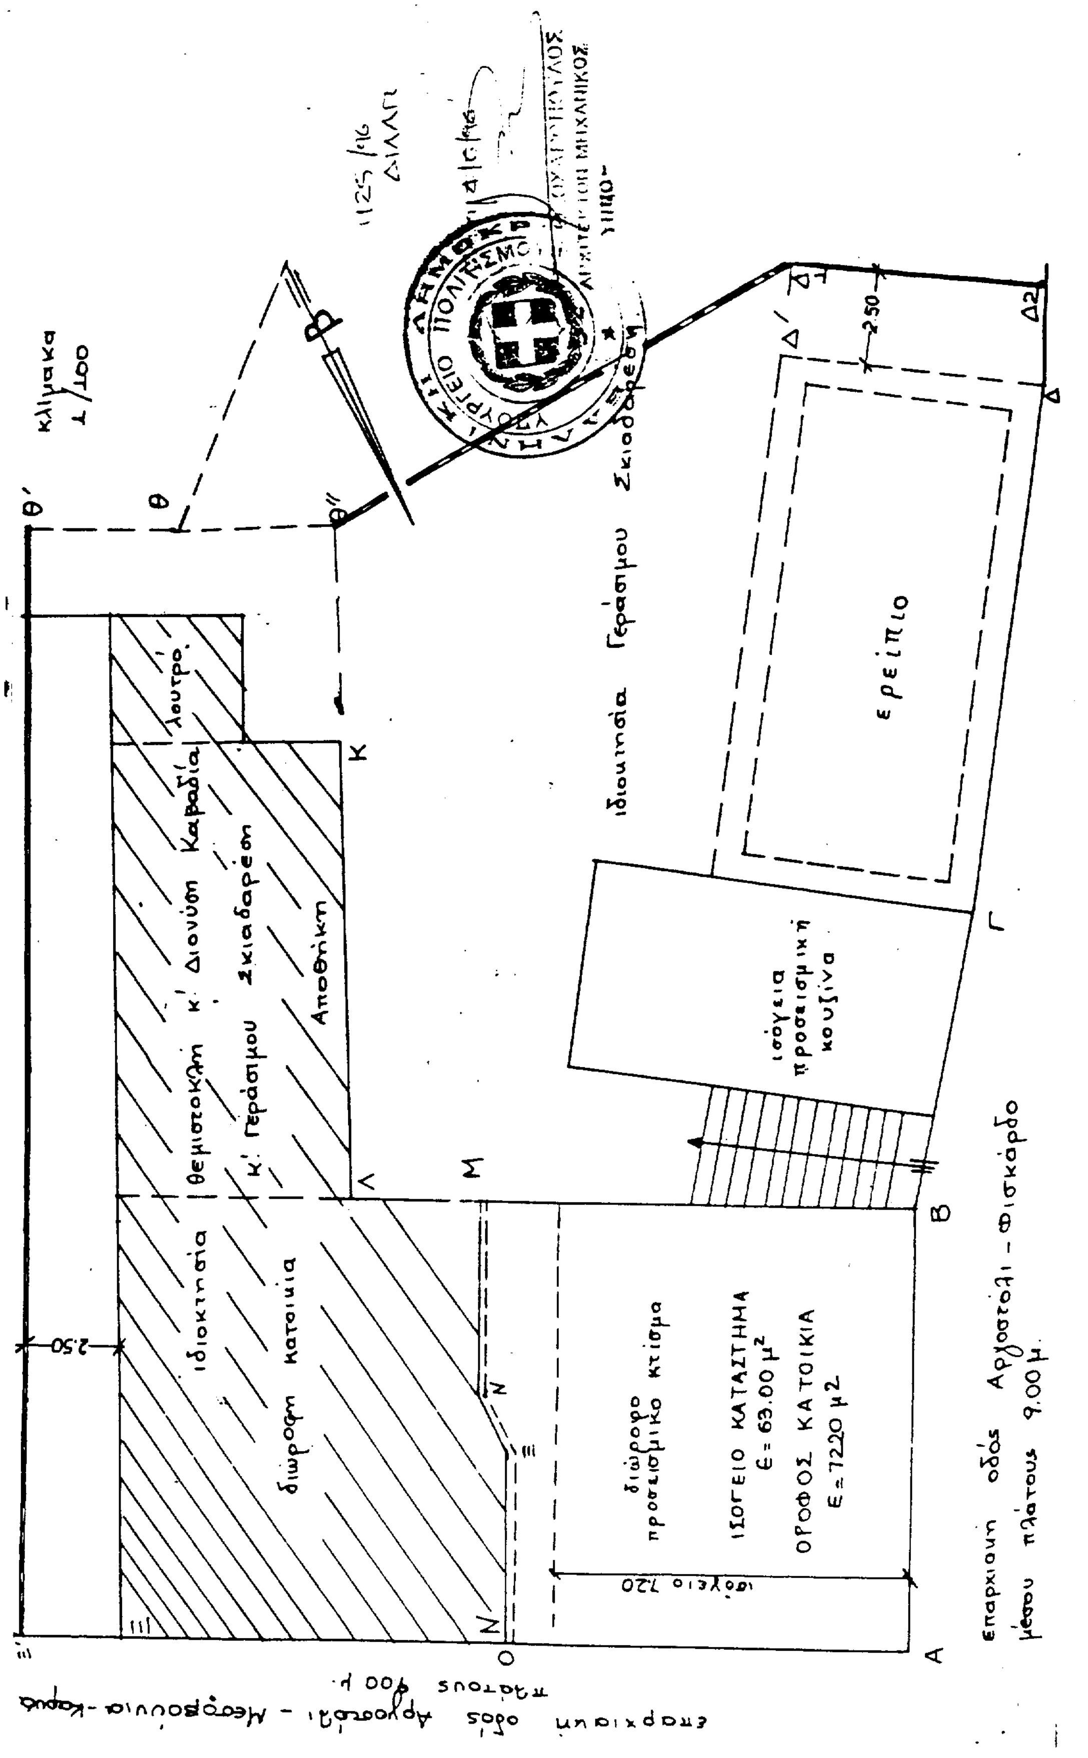
Η απόφαση αυτή να δημοσιευθεί στην Εφημερίδα της Κυβερνήσεως.

Αθήνα, 5 Ιουνίου 1996

Με εντολή Υπουργού

Ο Προϊστάμενος του Τμήματος

ΔΑΝ. ΟΡΦΑΝΟΥΔΑΚΗΣ


κλίμακα 1/100
ερείπιο
Ιδιοκτησία Γεράσιμου Σκιαδαρέση
ισόγεια προσεισμική κουζίνα
Αποθήκη
διώροφο προσεισμικό κτίσμα
ΙΣΟΓΕΙΟ ΚΑΤΑΣΤΗΜΑ Ε= 63.00 μ²
ΟΡΟΦΟΣ ΚΑΤΟΙΚΙΑ Ε= 72.20 μ2
επαρχιακή οδός Αργοστόλι - Φισκάρδο μέσου πλάτους 9.00 μ.